


Plattegrond

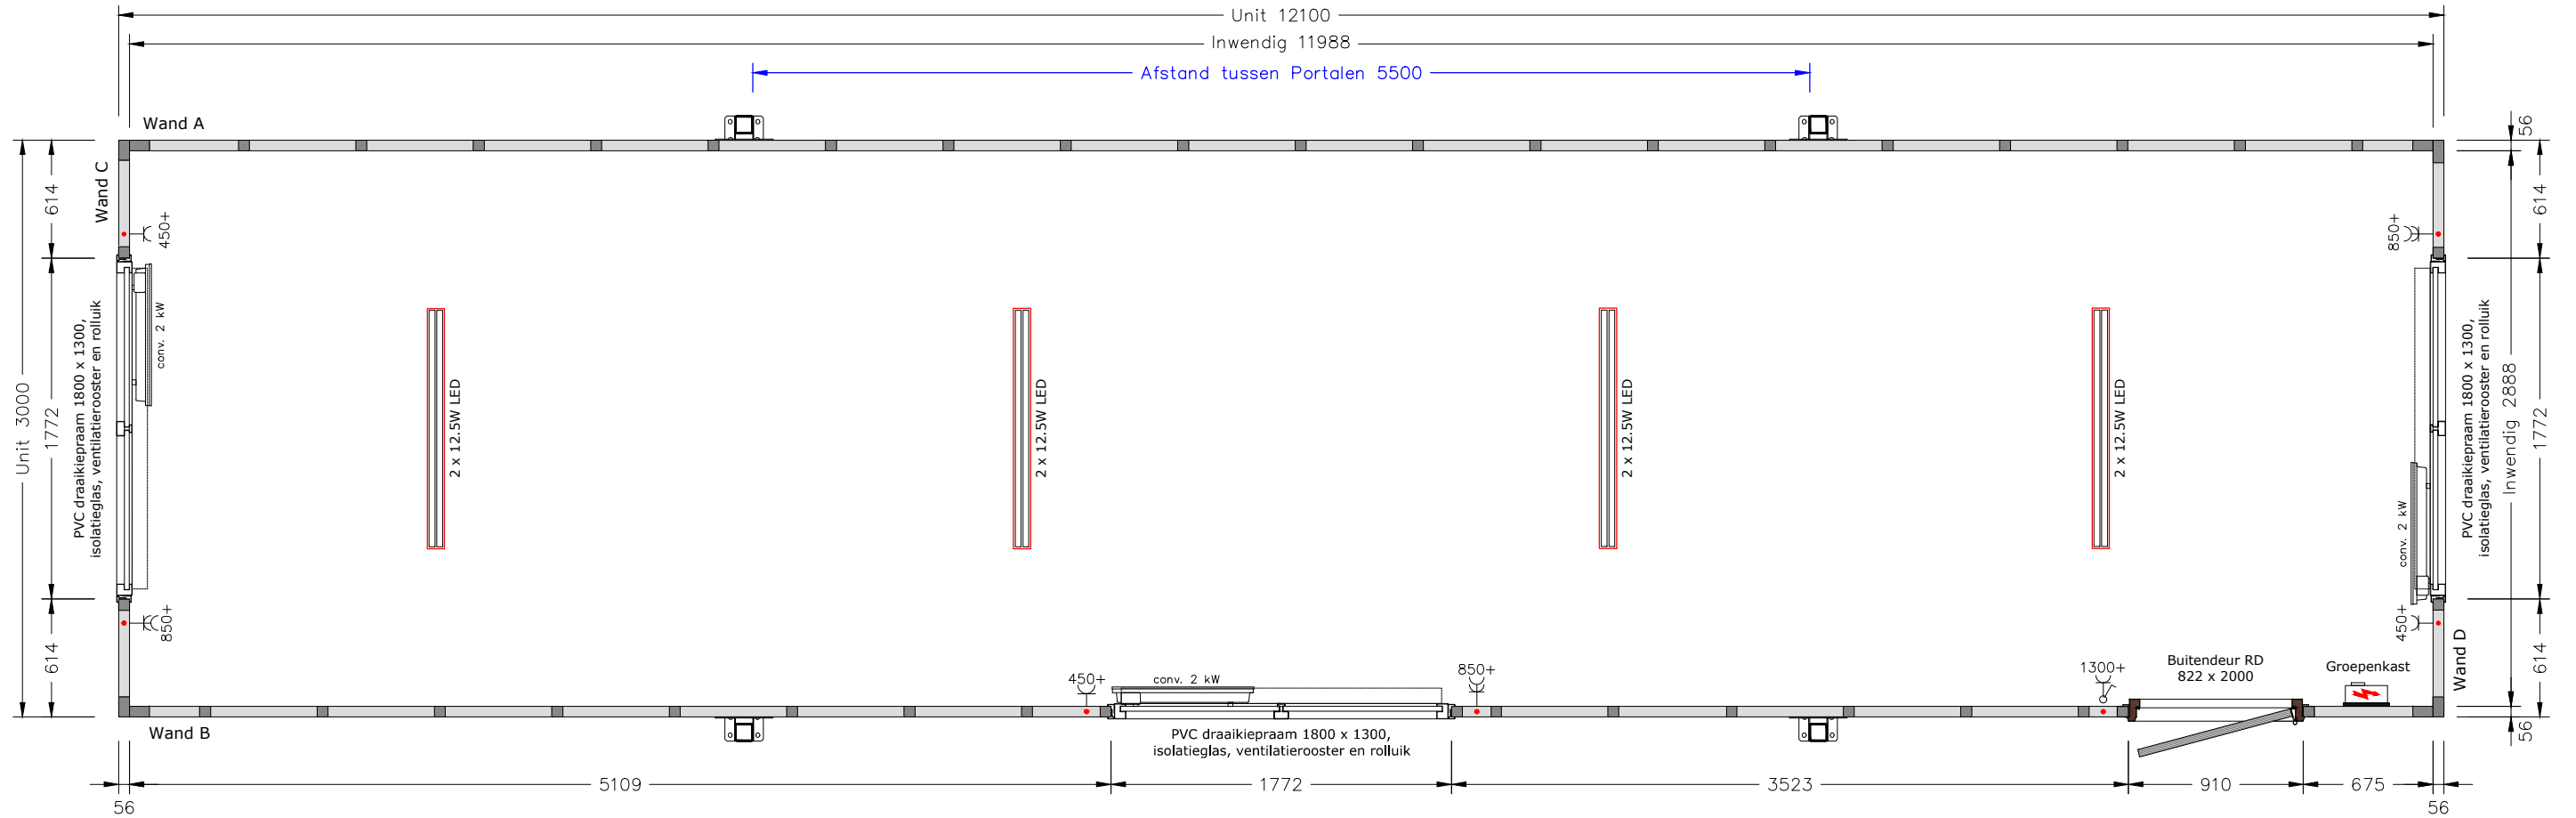


1 VLOER Standaard geïsoleerde replacervloer Vloerafwerking Marmoleum, Dove grijs-blauw (3053)	4 RAMEN / DEUREN Hardhouten buitendeurkozijn RAL 9010 (Wit) Metalen buitendeur RAL 9010 (Wit) Kunststof raamkozijn(en) PVC, standaard wit	6 VERWARMING Elektrische convector 3x) 2kW
2 WANDAFWERKING Type en kleur buitenafwerking KE polyester, RAL 9010 (wit) Type en kleur binnenafwerking KE polyester, RAL 9010 (wit)	5 VERLICHTING / ELECTRA LED-verlichting 4x) 2x12.5W Groepenkast	7 OVERIG
3 DAK Standaard geïsoleerd replacerdak Dakkoven RAL 7035 (Grijs)		

Opdrachtgever	Pnummer	1:35	A3
<i>Afroditi Deligianni</i>	Datum	15-12-2023	
Model R-1210	Uitvoeren	1	


Brouwer
 Tweespan 14 3897 AG Zeewolde
 ☎ 036 – 303 30 24
 ✉ info@brouwer-group.nl

BROUWER


FLEXIBELE RUIMTES

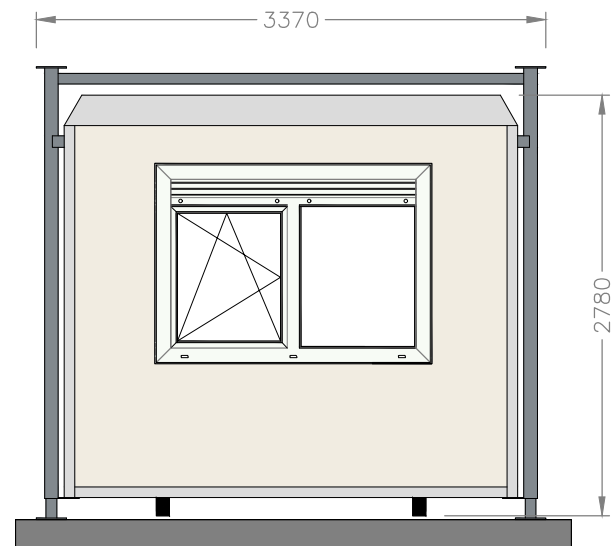


LINKER ZIJAANZICHT

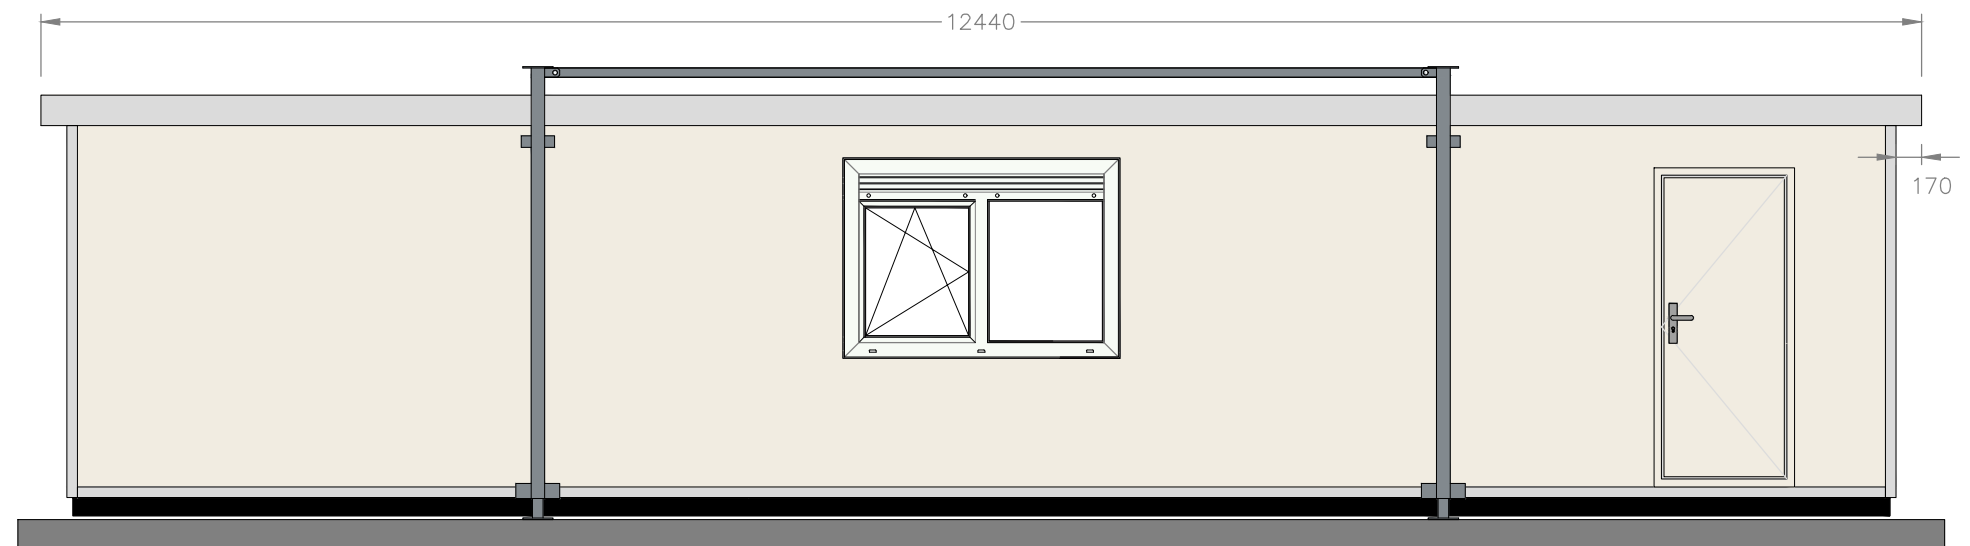

VOORAANZICHT

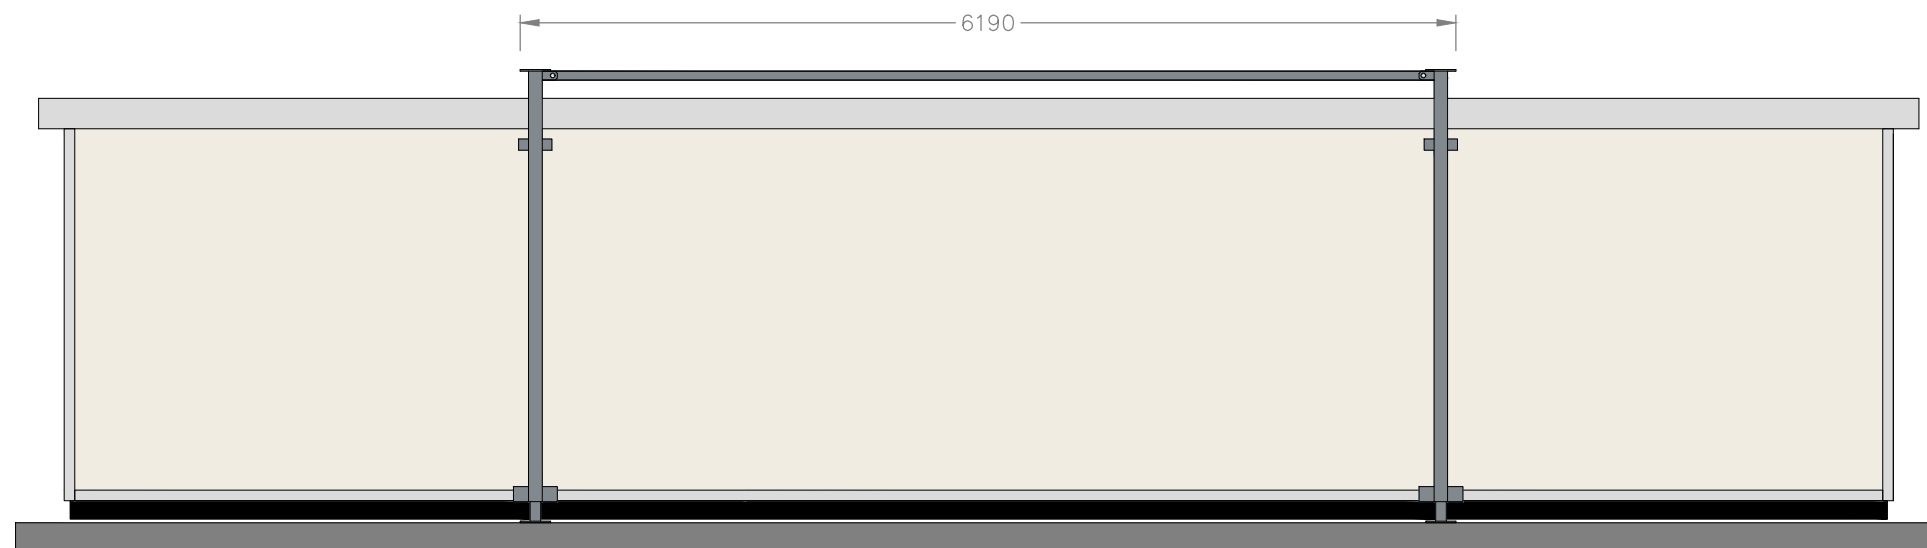

ACHTERAANZICHT

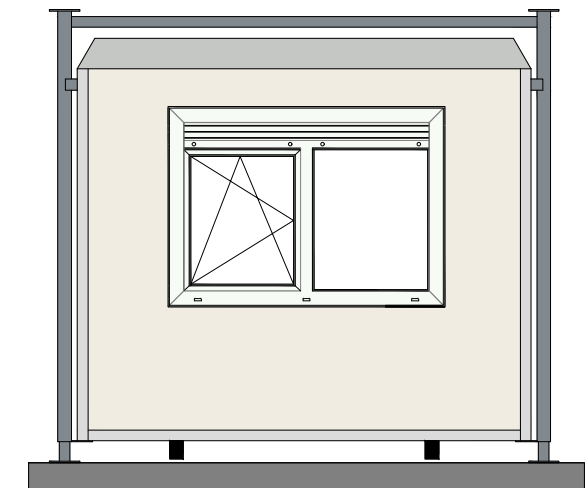

RECHTER ZIJAANZICHT

Uittrekstaat kleuren		Opdrachtgever	Pnummer	1:50	A3
Polyester binnen	RAL 9010 (Wit)	<i>Afroditi Deligianni</i>	Datum	15-12-2023	
Polyester buiten	RAL 9010 (Wit)		Uitvoeren	1	
Deur	RAL 9010 (Wit)	Brouwer Tweespan 14 3897 AG Zeewolde ☎ 036 – 303 30 24 ✉ info@brouwer-group.nl	 FLEXIBELE RUIMTES		
Deurkozijn	RAL 9010 (Wit)				
Marmoleum	3053 (Dove grijs-blauw)				
Dakkoven	RAL 7035 (Grijs)				