



# Plattegrond

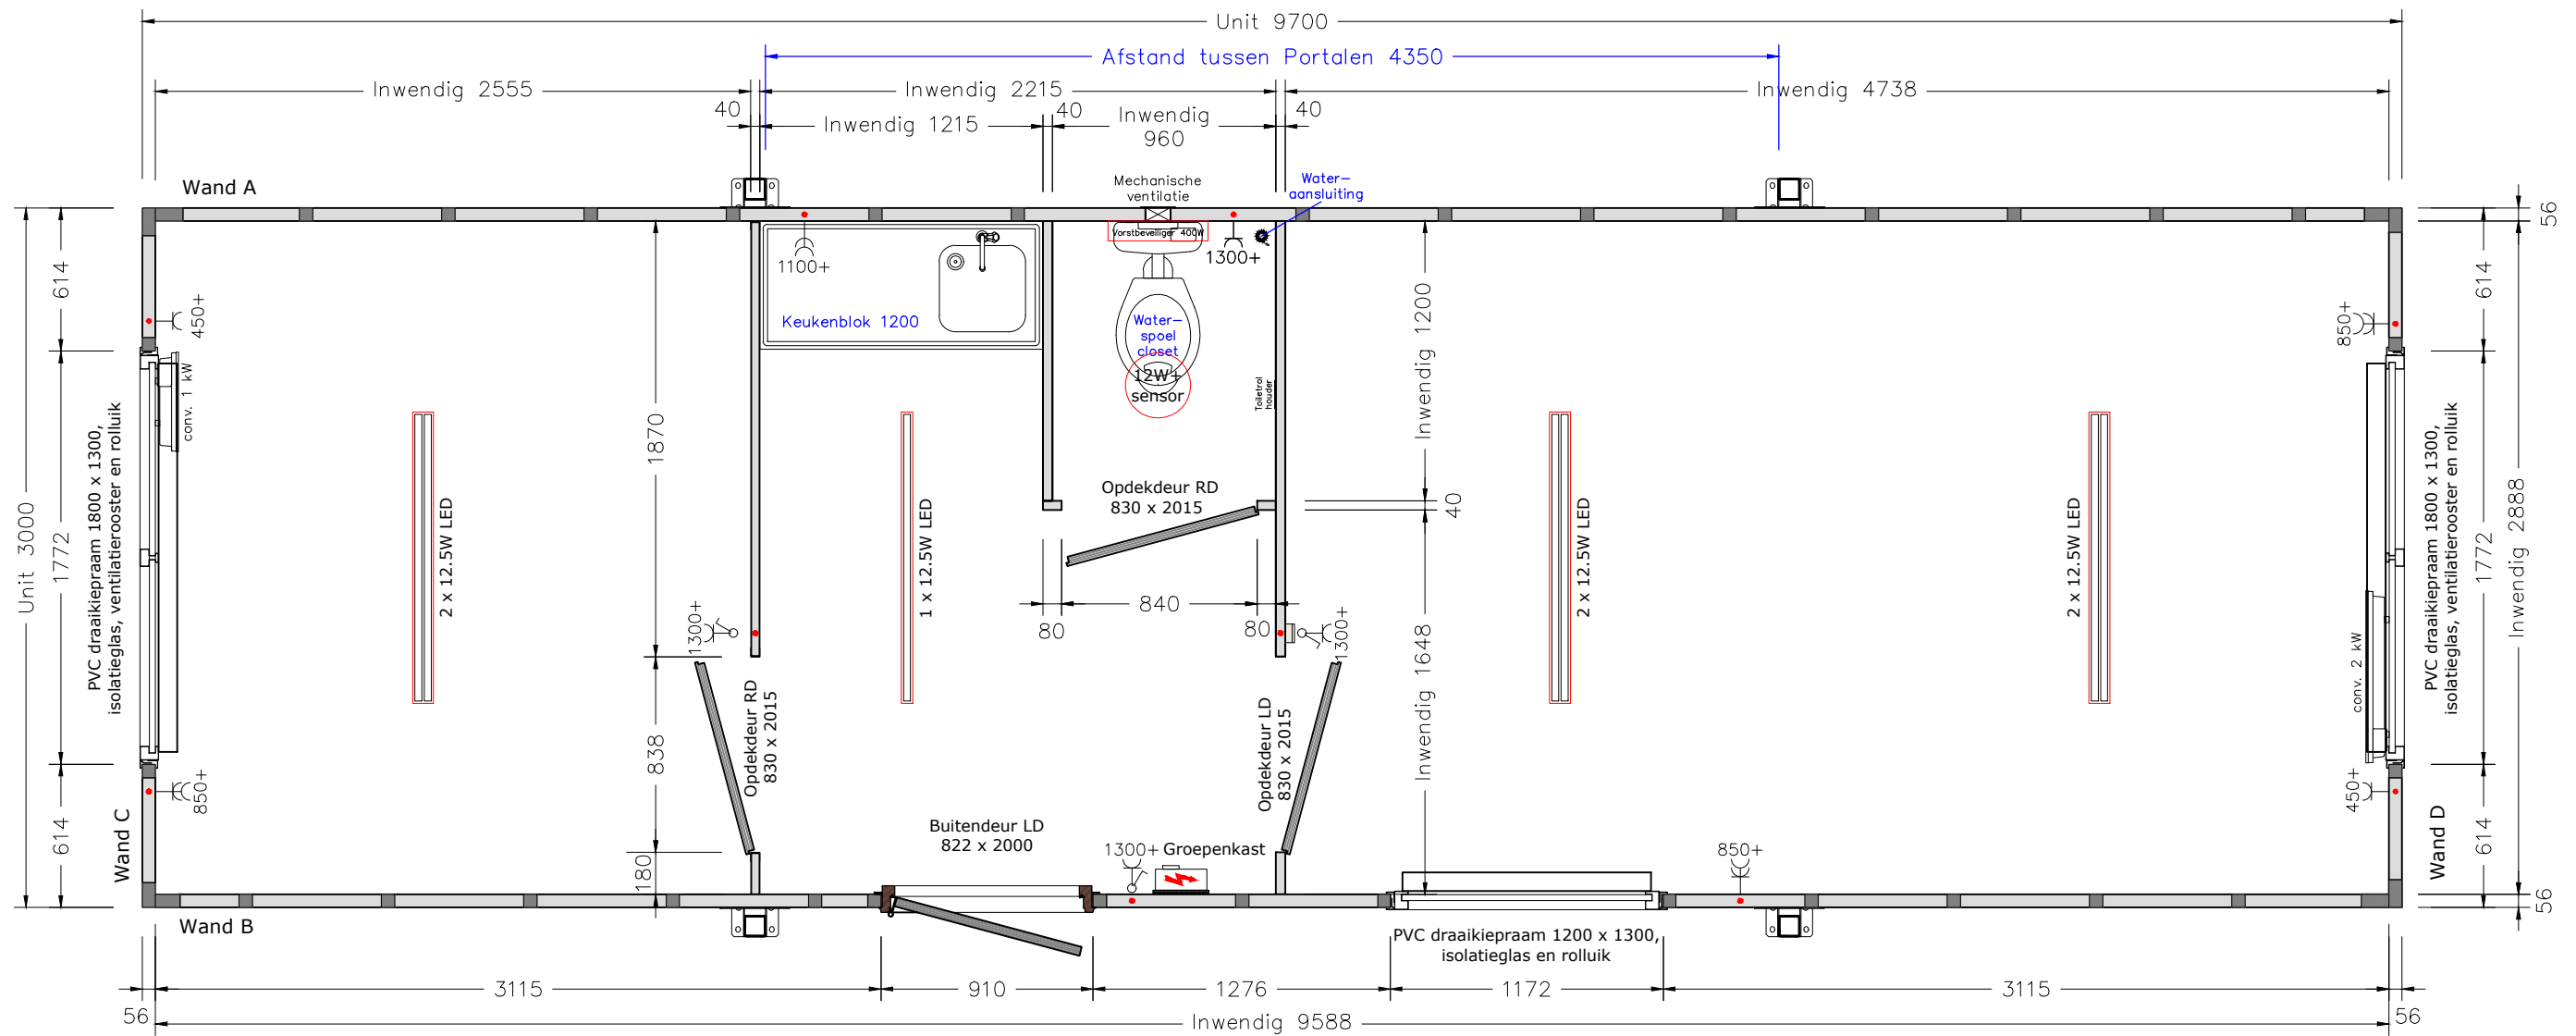


<b>1 VLOER</b> Standaard geïsoleerde replacervloer Vloerafwerking Marmoleum, Dove grijs-blauw (3053)	<b>4 RAMEN/DEUREN</b> Hardhouten buitendeurkozijn RAL 9010 (wit) Metalen buitendeur RAL 9010 (wit) Opdek binnendeuren RAL 9010 (wit)	<b>6 VERWARMING</b> Elektrische convector 1x2kW, 1x1kW Elektrische vorstbeveiger 400W
<b>2 WANDAFWERKING</b> Type en kleur buitenafwerking KE polyester, RAL 9010 (wit) Type en kleur binnenafwerking KE polyester, RAL 9010 (wit)	<b>5 VERLICHTING / ELECTRA</b> LED-verlichting 3x) 2x12,5W 1x) 1x12,5W Portia 12W met sensor 1stuk Groepenkast	<b>7 KEUKEN / SANITAIR</b> Keukenblock 1200x600mm met 2 deuren + 1 lade (links) Mechanische ventilatie DX 100-VT
<b>3 DAK</b> Standaard geïsoleerde replacerdak Dakkoven RAL 7035 (Grijs)		<b>8 OVERIG</b>


Opdrachtgever	Pnummer	1:30	A3
<i>Afroditi Deligianni</i>	Datum	25-10-2023	
Model RDO-970	Uitvoeren	1	
<b>Brouwer</b> Tweespan 14 3897 AG Zeewolde ☎ 036 – 303 30 24 ✉ info@brouwer-group.nl		<b>BROUWER</b> FLEXIBELE RUIMTES	

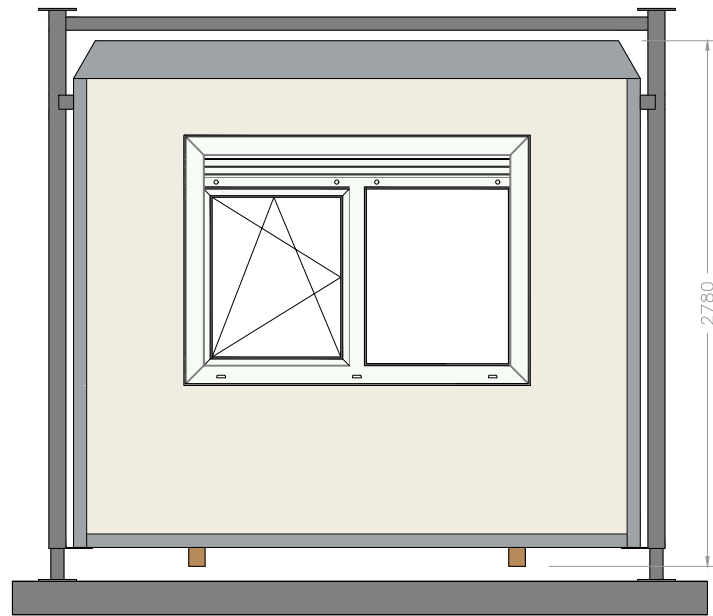


LINKER ZIJAANZICHT

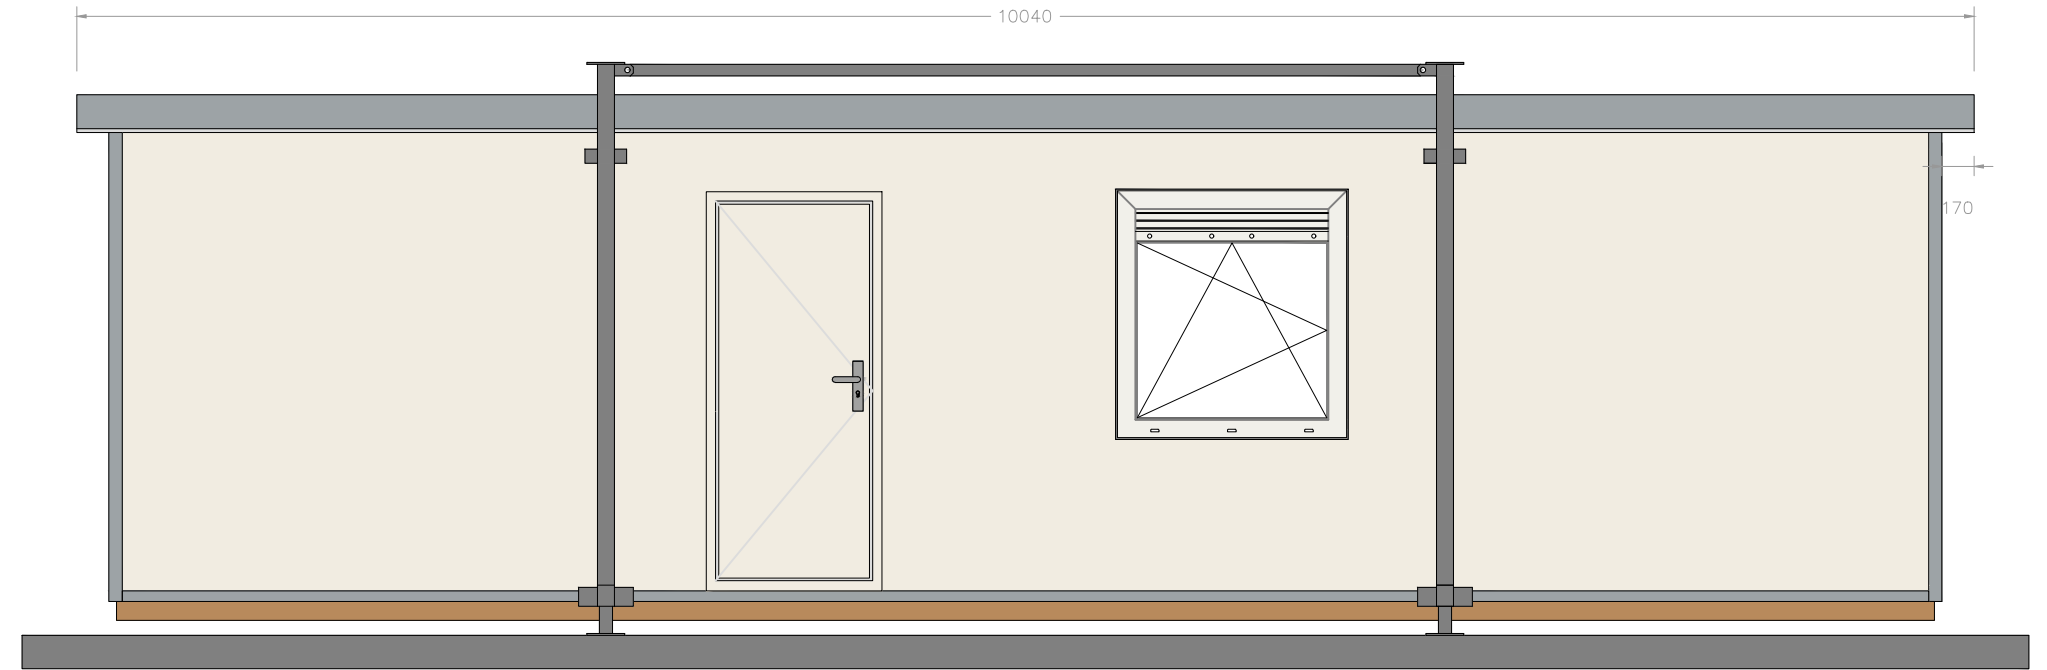

VOORAANZICHT

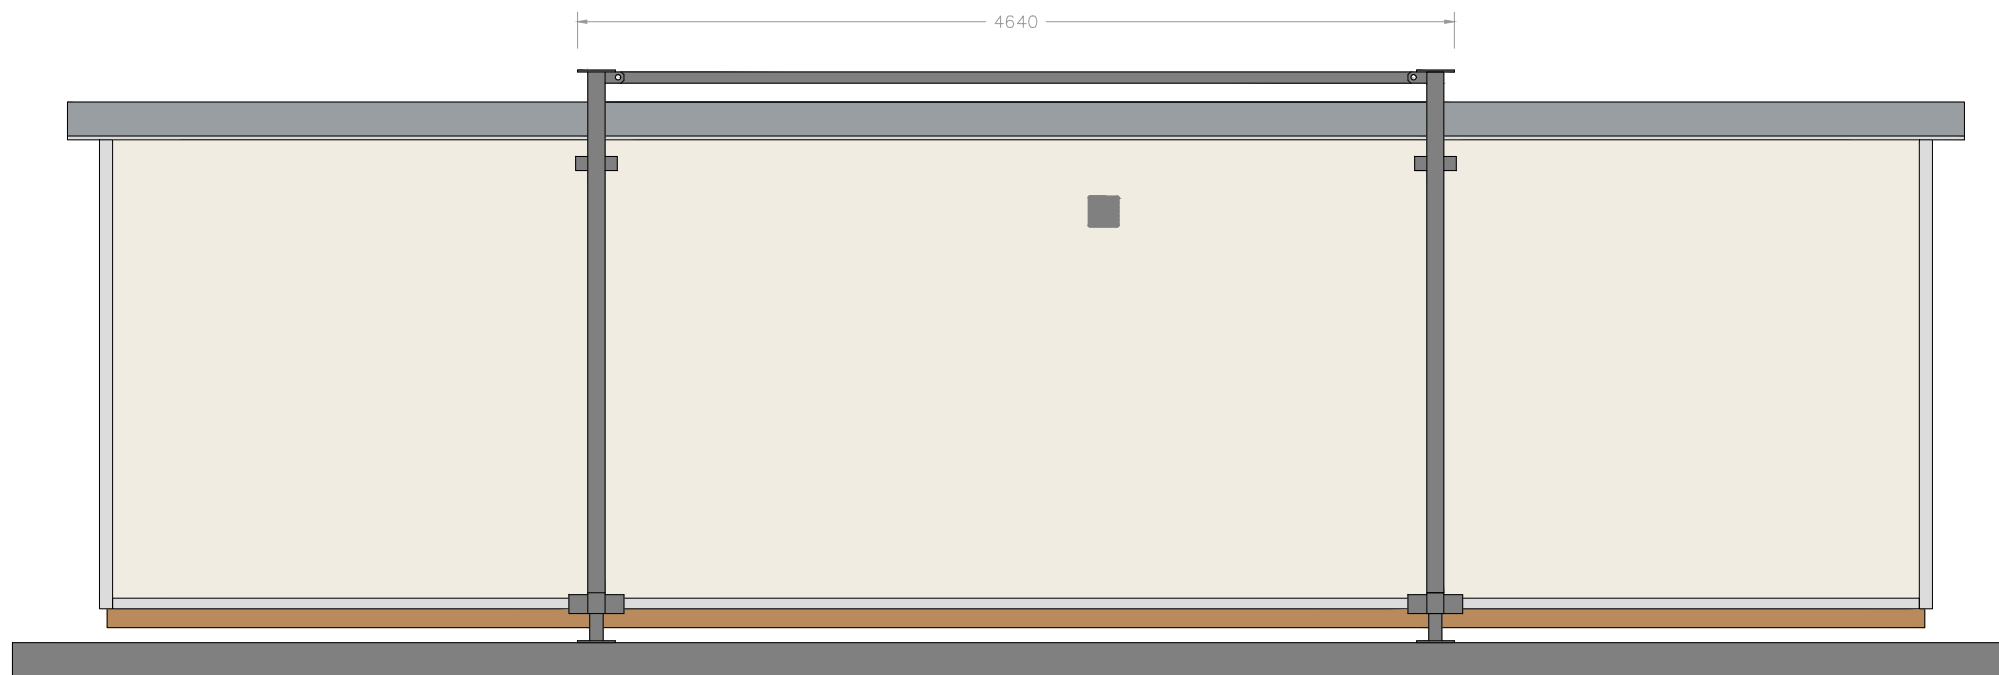

ACHTERAANZICHT

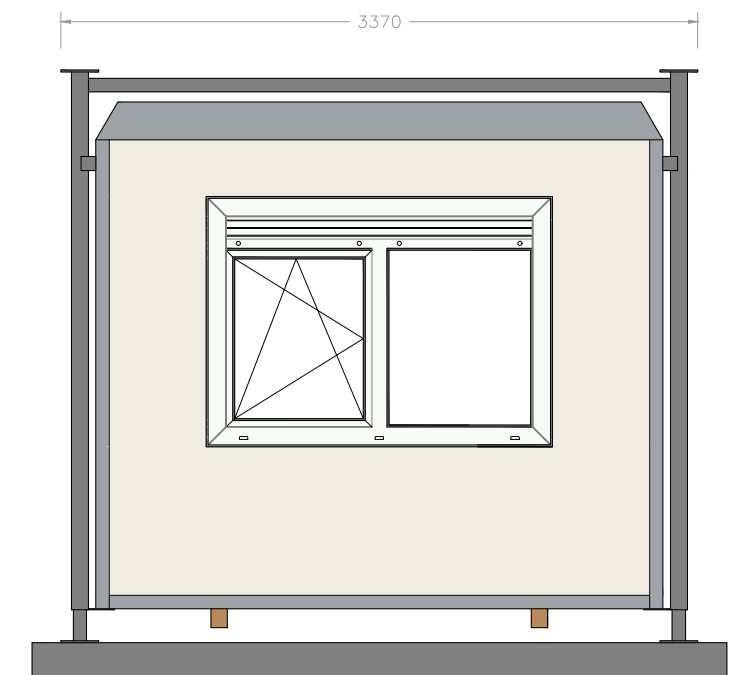

RECHTER ZIJAANZICHT

Uittrekstaat kleuren		Opdrachtgever	Pnummer	1:40	A3
Polyester binnen	RAL 9010 (Wit)	<i>Afroditi Deligianni</i>	Datum	28-09-2023	
Polyester buiten	RAL 9010 (Wit)	Model RDO-970	Uitvoering	1	
Deur	RAL 9010 (Wit)	<b>Brouwer</b> Tweespan 14 3897 AG Zeewolde ☎ 036 – 303 30 24 ✉ info@brouwer-group.nl		 FLEXIBELE RUIMTES	
Deurkozijn	RAL 9010 (Wit)				
Marmoleum	3053 (Dove grijs-blauw)				
Dakkoven	RAL 7035 (Grijs)				