


Gekozen opties

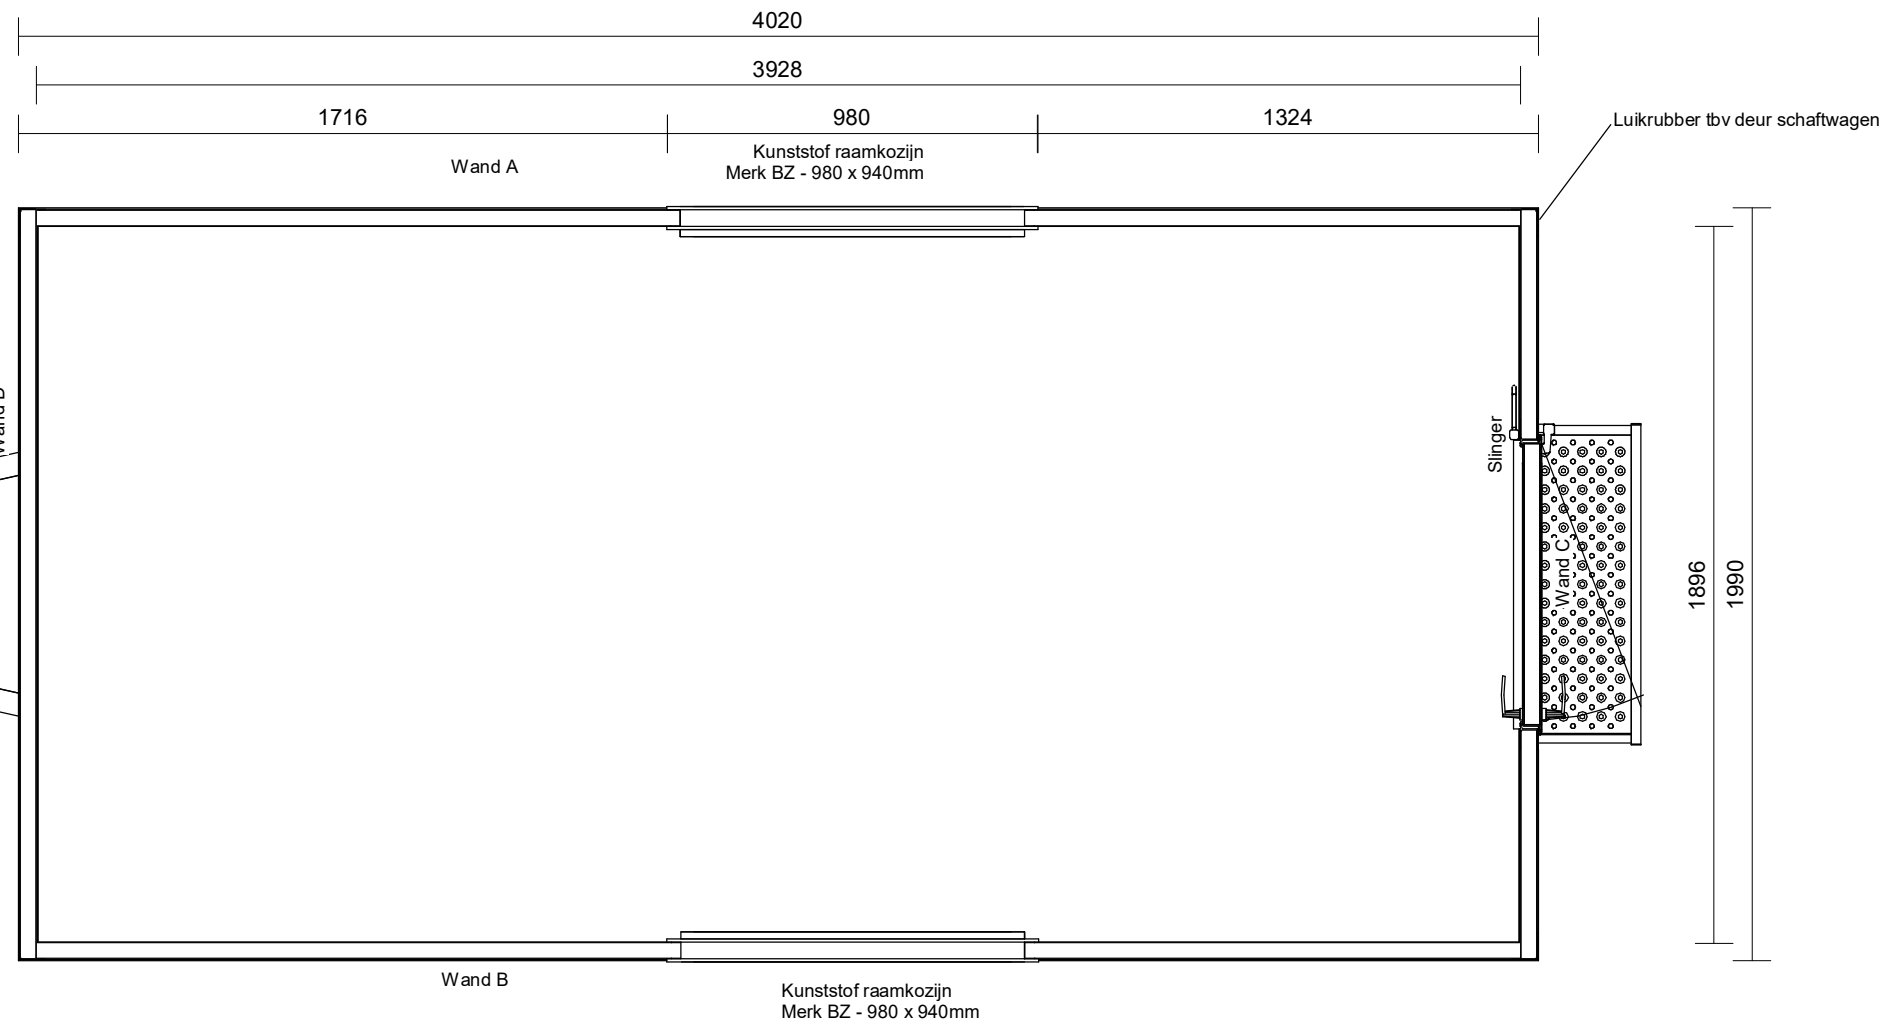

Uittreksaat kleuren	
Polyester binnen	Ral 9010
Polyester buiten	Ral 9010
Buitenzijde deur	Ral 9010
Raamkozijnen	Ral 9010
Deurkozijnen	Aluminium

Oprichtgever

**Brouwer Nijkerk**

Project

**Standaard schaftwagens**

Onderwerp

**Plattegrond, aanzichten en 3d (4m platdak S400)** KIBELE RUIMTES

Getekend

LDO

Gewijzigd

Datum

01-02-2021

Datum

Formaat

A3

Fase

Schaal

Uitvoeren



Gildenstraat 47  
3861 RG Nijkerk  
T 033 - 303 33 18

www.brouwernijkerk.nl  
info@brouwernijkerk.nl

Projectnummer

**P210**

Bladnummer

**VK01**