
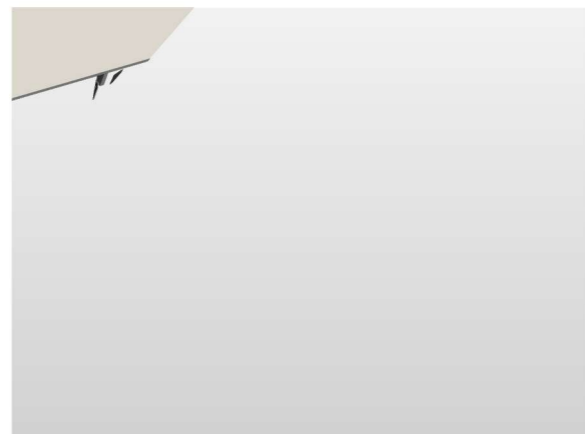


Gekozen opties
Plaatconvector 1000W
Koudwater kraan links
Koudwater kraan rechts

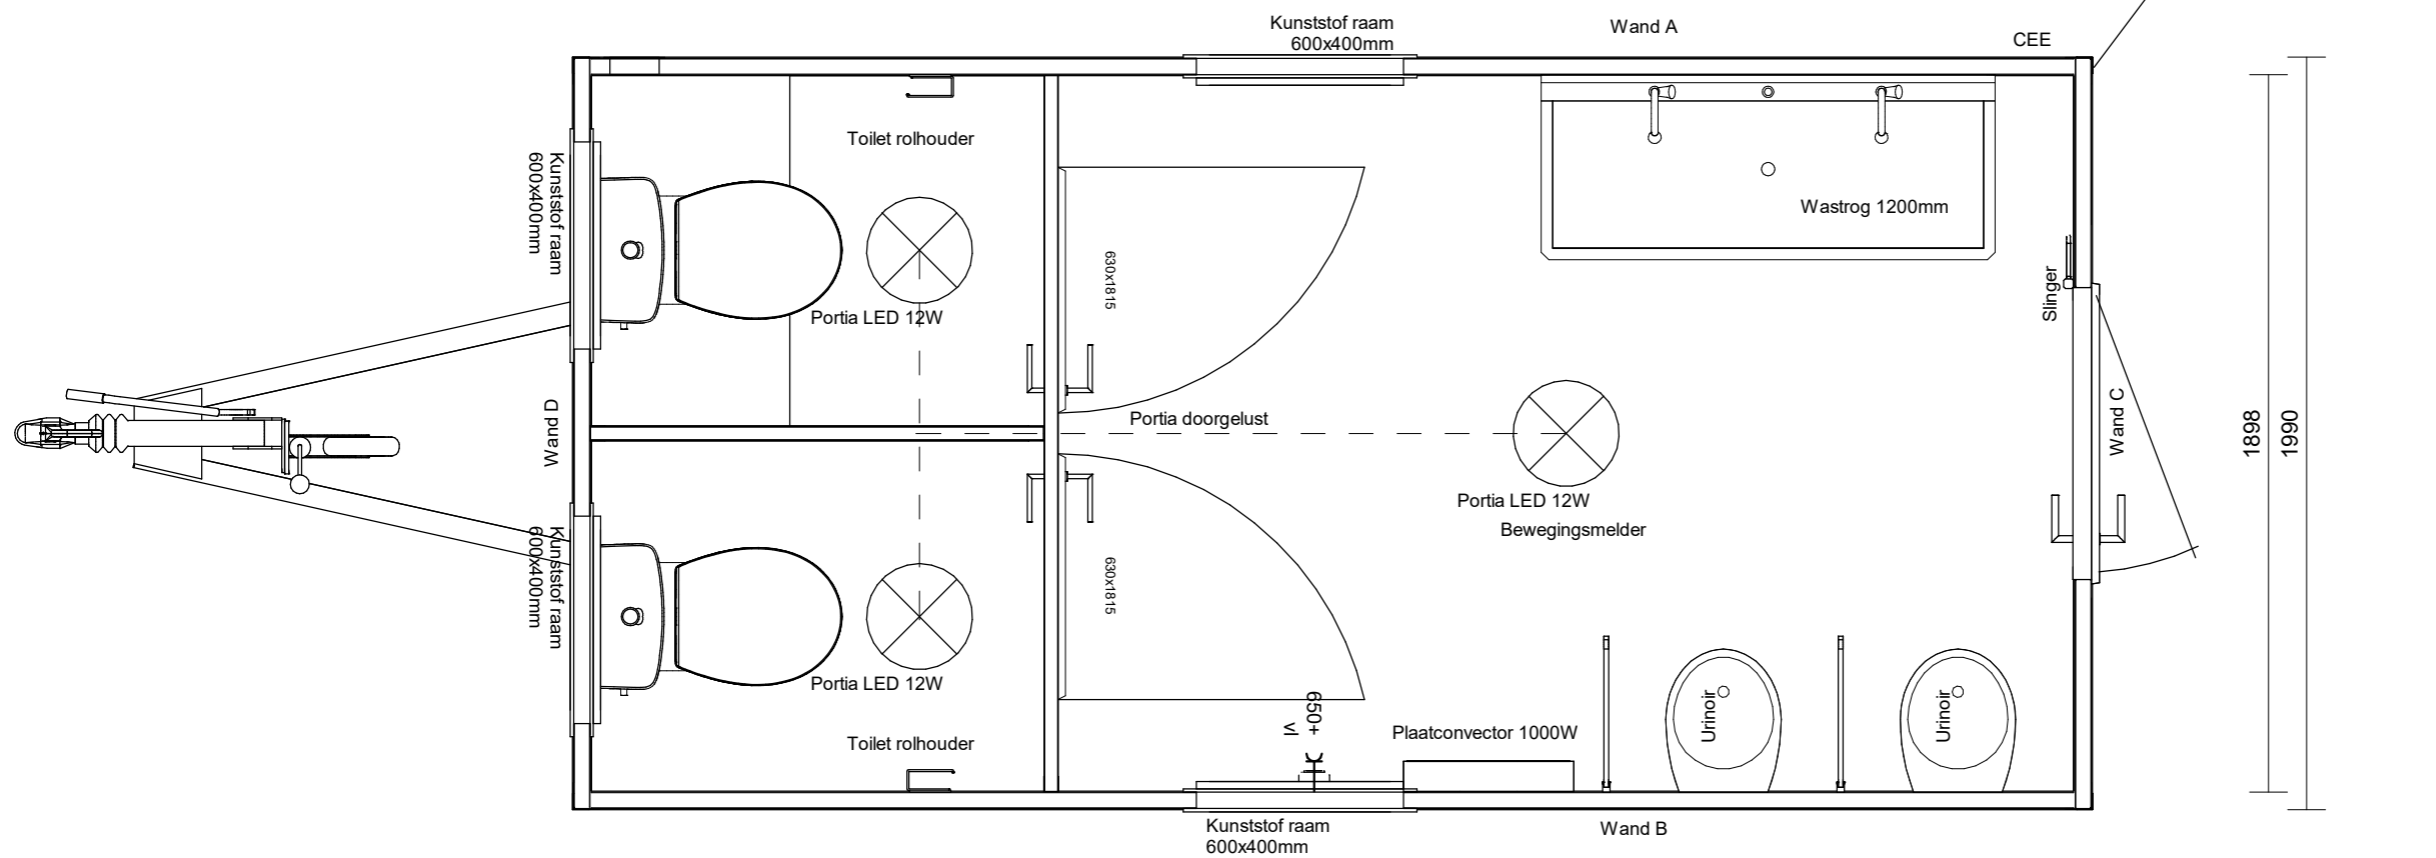

Uittekstaak kleuren	
Polyester binnen	Ral 9010
Polyester buiten	Ral 9010
Buitenzijde deur	Ral 9010
Kozijnen	Ral 9010

Opdrachtgever
Brouwer Unit en Wagenbouw b.v.

Project
Toiletwagen T-400

Onderwerp
Plattegrond, aanzichten en 3d

Getekend	RME	Gewijzigd	
Datum	06-05-2019	Datum	
Formaat		Fase	
Schaal		Uitvoeren	



FLEXIBELE RUIMTES

Gildenstraat 47
 3861 RG Nijkerk
 T 033 - 303 33 18

www.brouwerijkerk.nl
 info@brouwerijkerk.nl

Projectnummer
0000005593

Bladnummer
VK01